


5.5-Zimmer Einfamilienhaus

Erdgeschoss

Wohnraum	25.00 m ²
Essen und Vorplatz	18.50 m ²
Elternzimmer	16.00 m ²
Kinderzimmer 1	14.00 m ²
<u>Kinderzimmer 2</u>	<u>9.00 m²</u>
Total	90.80 m²

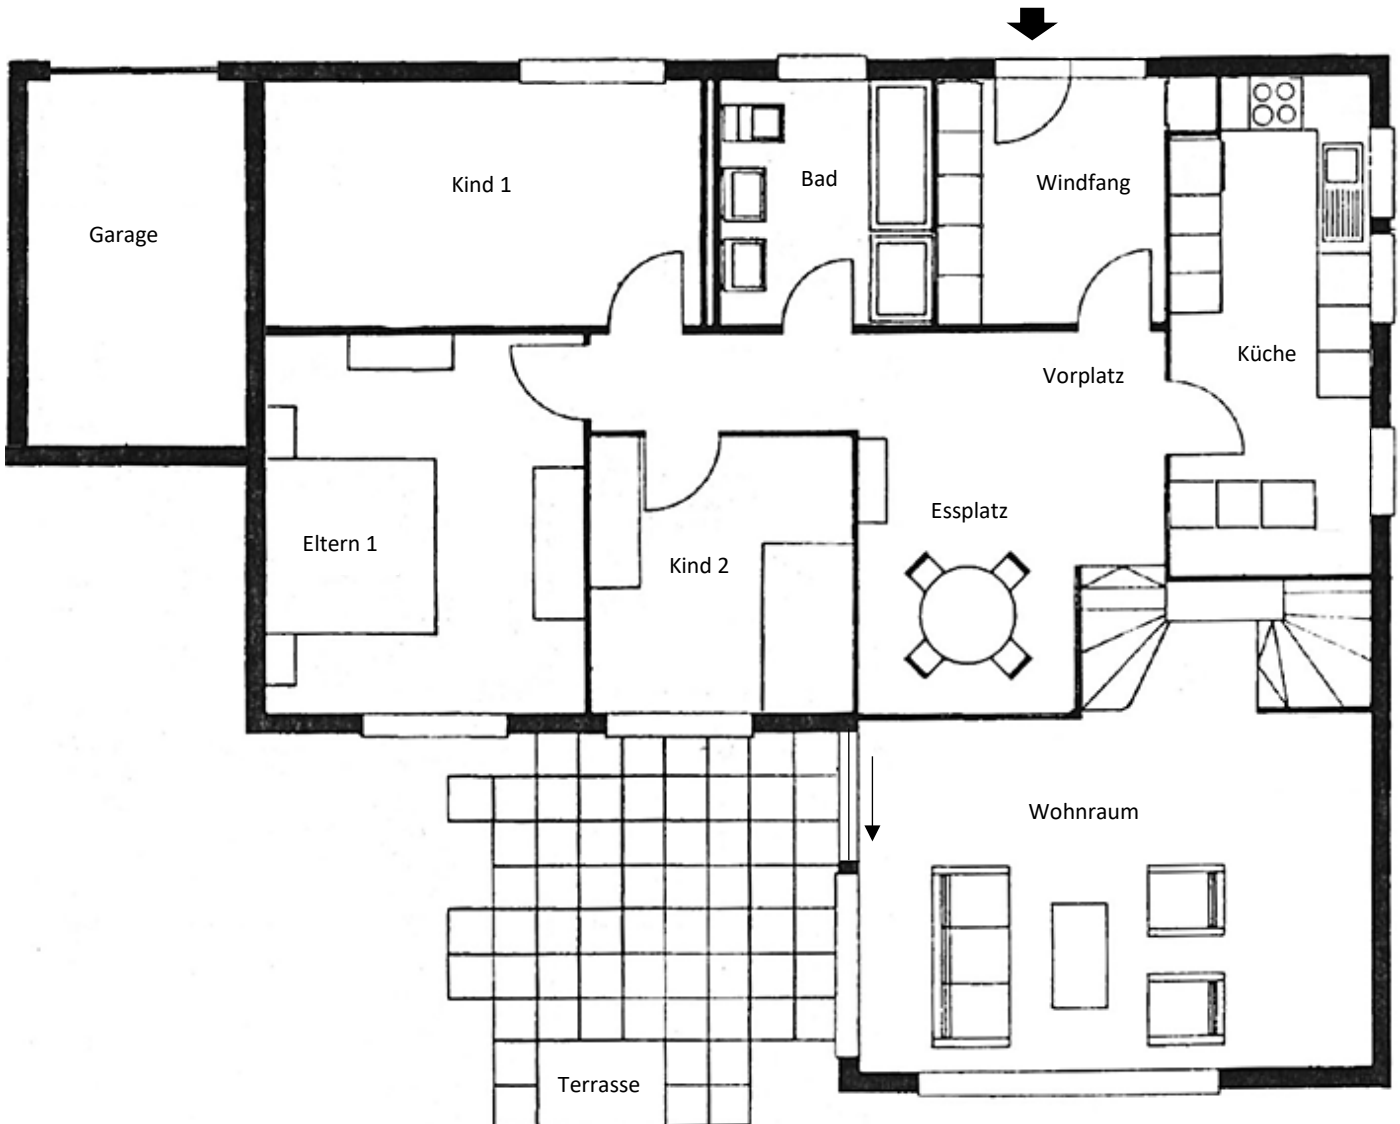


Masstab ca. 1:100

Alle Angaben, Pläne, Zeichnungen usw. sind unverbindlich.
Beim sämtlichen Flächenangaben handelt es sich um Circumasse.
Änderungen bleiben vorbehalten.

5.5-Zimmer Einfamilienhaus Untergeschoss


Studio/Zimmer	23.40 m ²
Waschküche/Heizung	31.50 m ²
Dusche WC	3.50 m ²
Vorplatz	8.50 m ²
Tankraum	7.40 m ²
<u>Luftschutzkeller</u>	<u>6.30 m²</u>
Total	80.60 m²

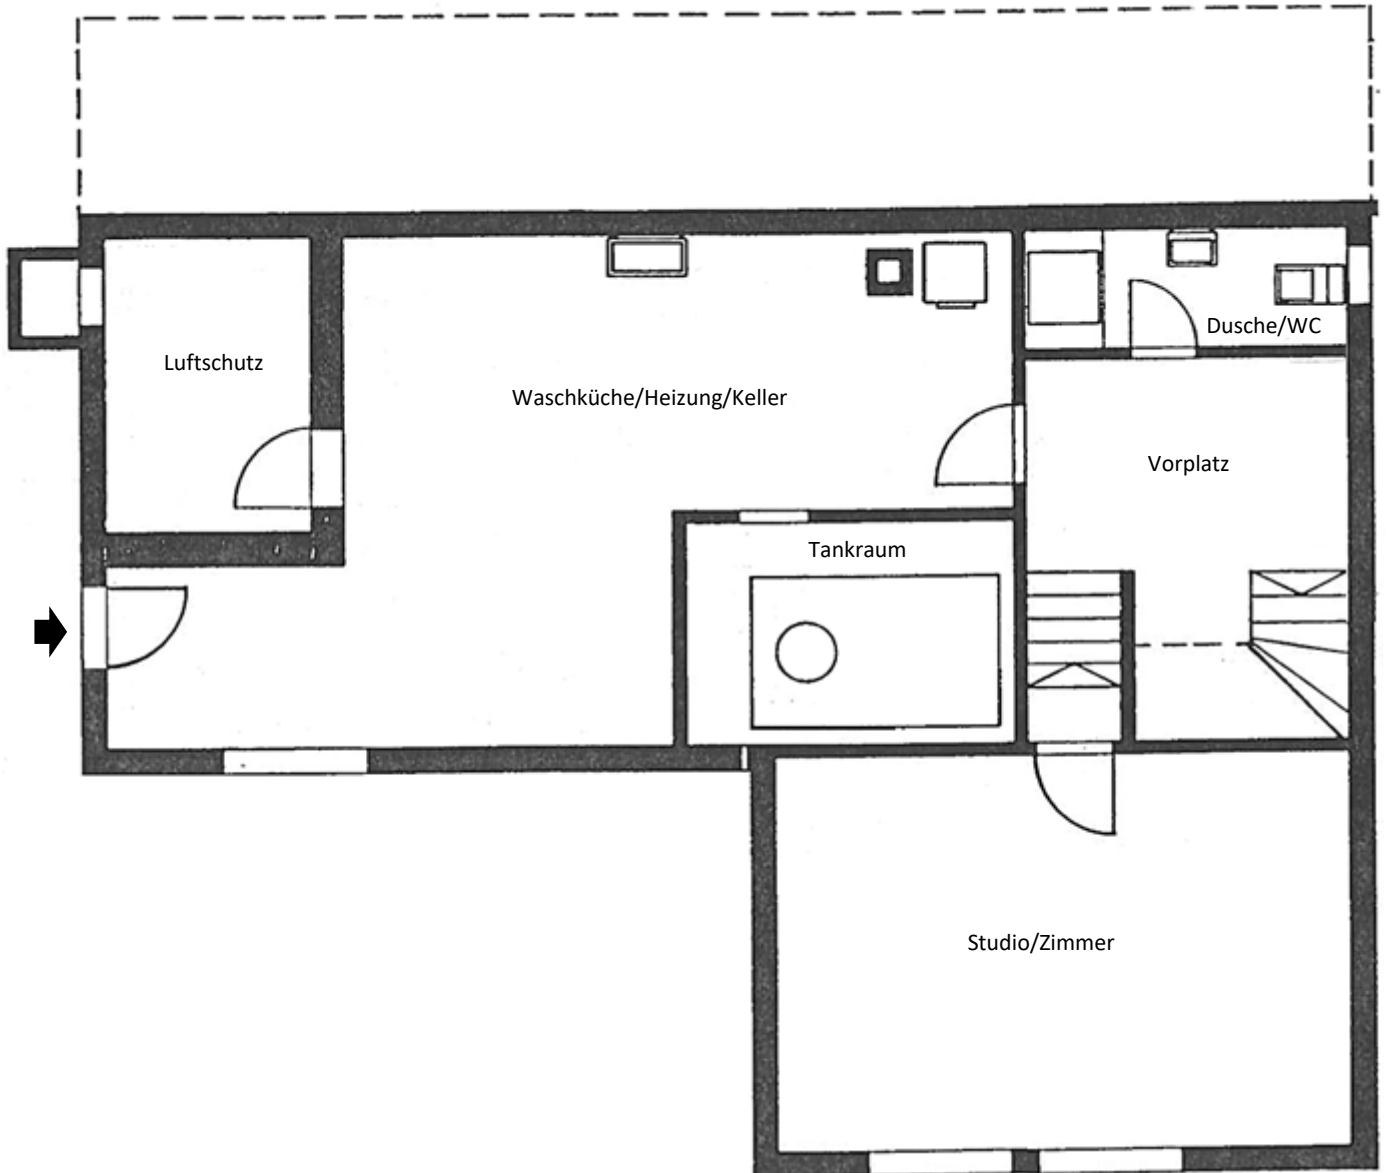

Masstab ca. 1:100

Alle Angaben, Pläne, Zeichnungen usw. sind unverbindlich.
Beim sämtlichen Flächenangaben handelt es sich um Circumasse.
Änderungen bleiben vorbehalten.

5.5-Zimmer Einfamilienhaus
Querschnitt

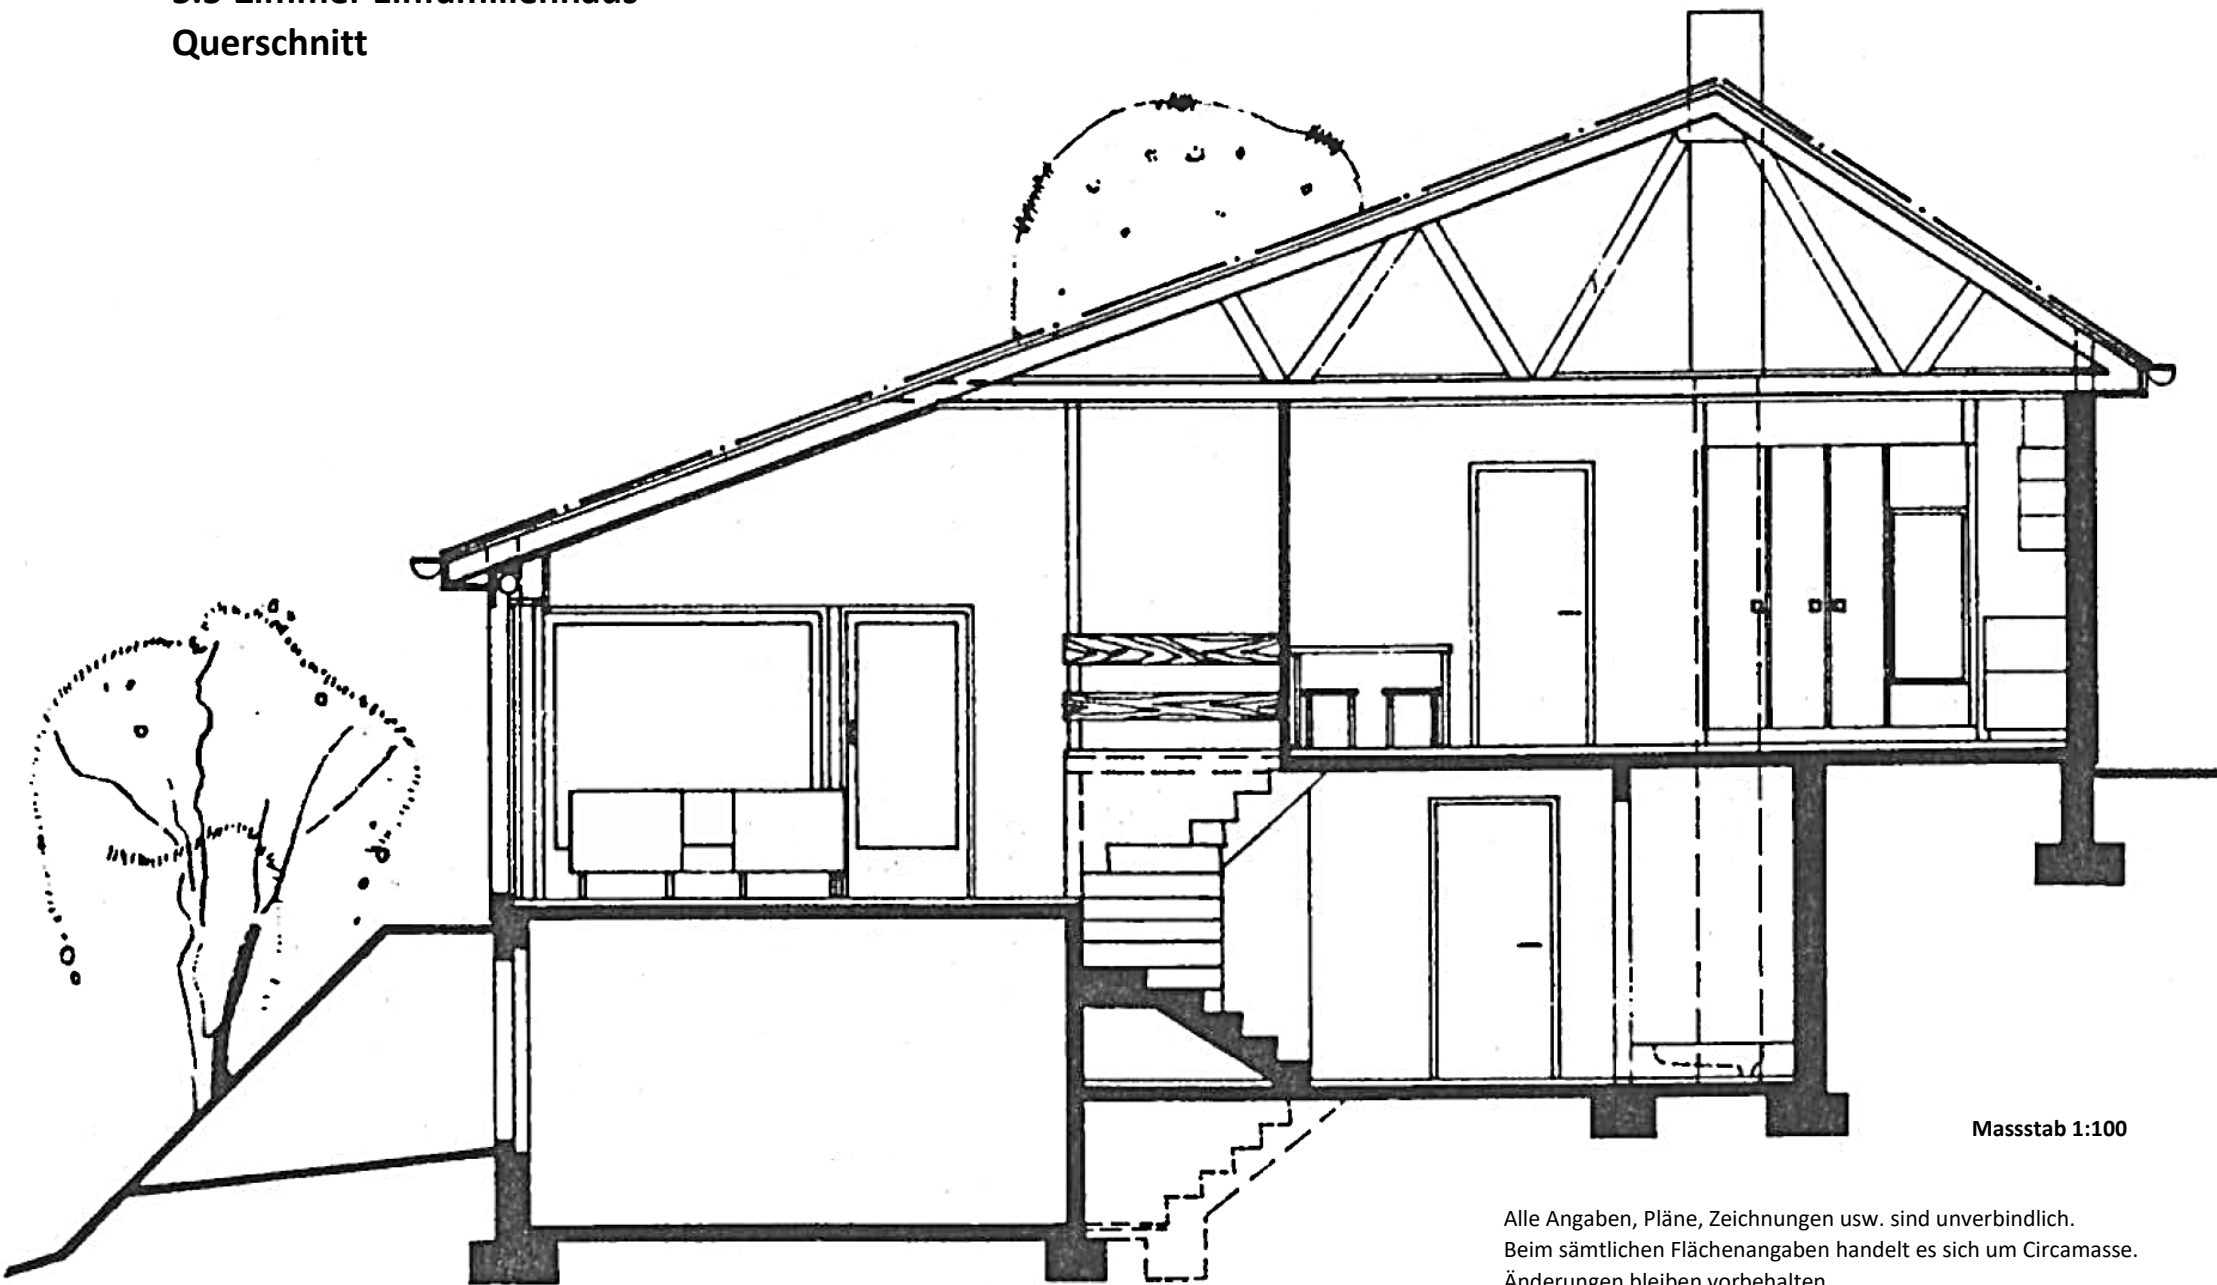

Massstab 1:100

Alle Angaben, Pläne, Zeichnungen usw. sind unverbindlich.
Beim sämtlichen Flächenangaben handelt es sich um Circumasse.
Änderungen bleiben vorbehalten.